


セルリアンタワー東急ホテル
ボールルーム 照明設備図面

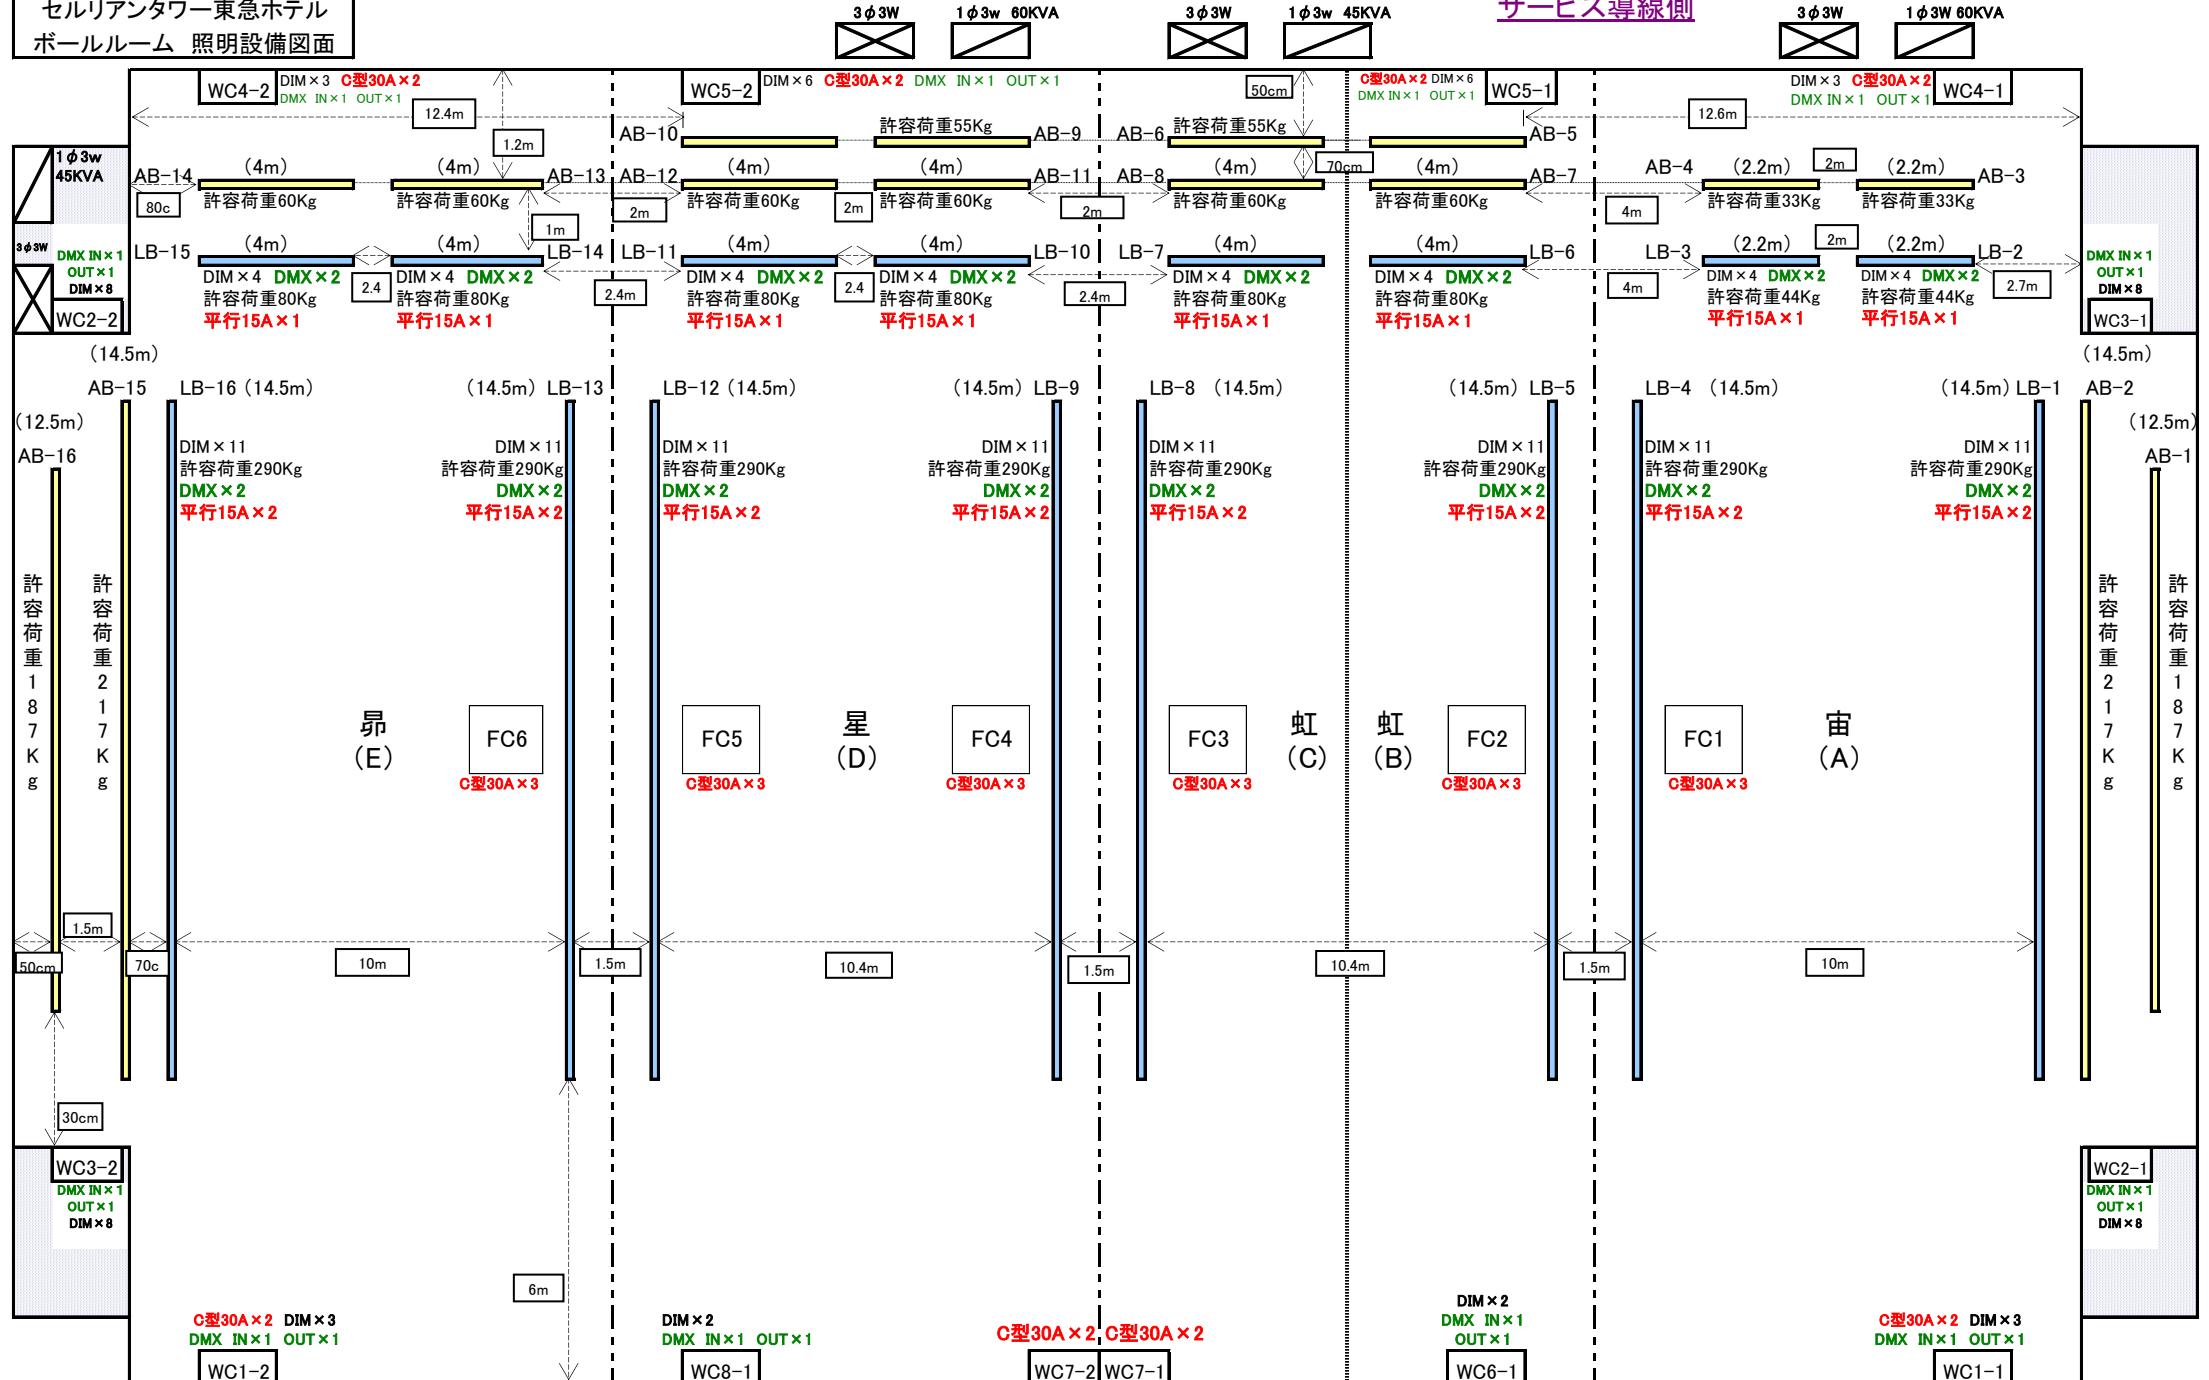

調光室
PAREITUS-γ

ホワイエ側

AB(美術バトン)前列・後列連動可

DMX=DMX 5P

LB(ライトボタン)コネクター ミニC3個口 1回路30A / WC(ウォールコンセント) C型30A
調光卓 PAREITUS-γ (60F・サブマスター付) 電源100V=C型30A・平行15A