


セルリアンタワー東急ホテル
中宴会場 照明設備図面

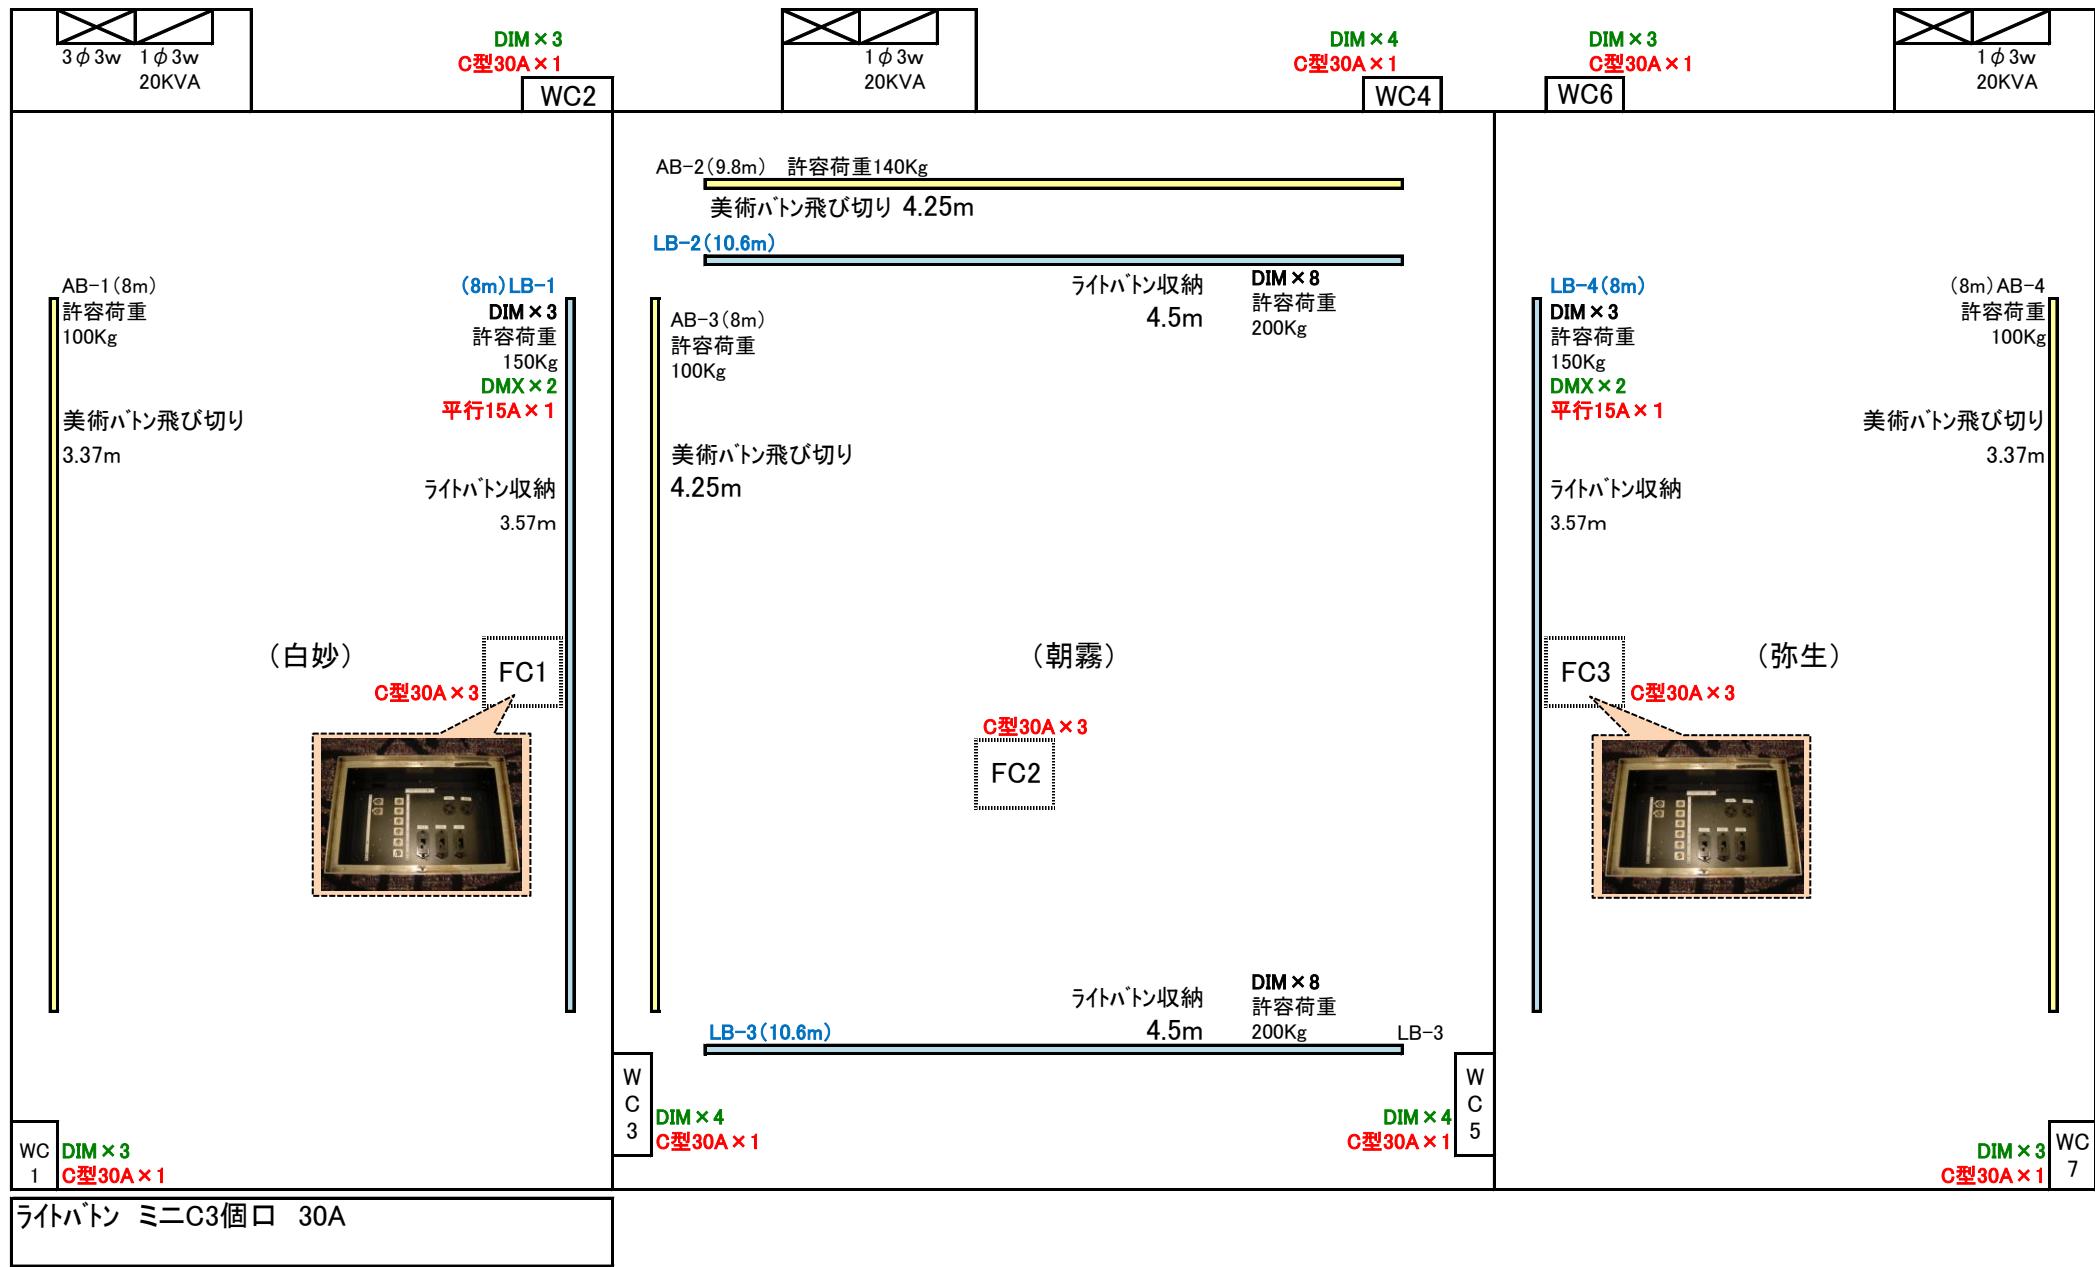

ホワイエ